



PATIO DE MANZANA

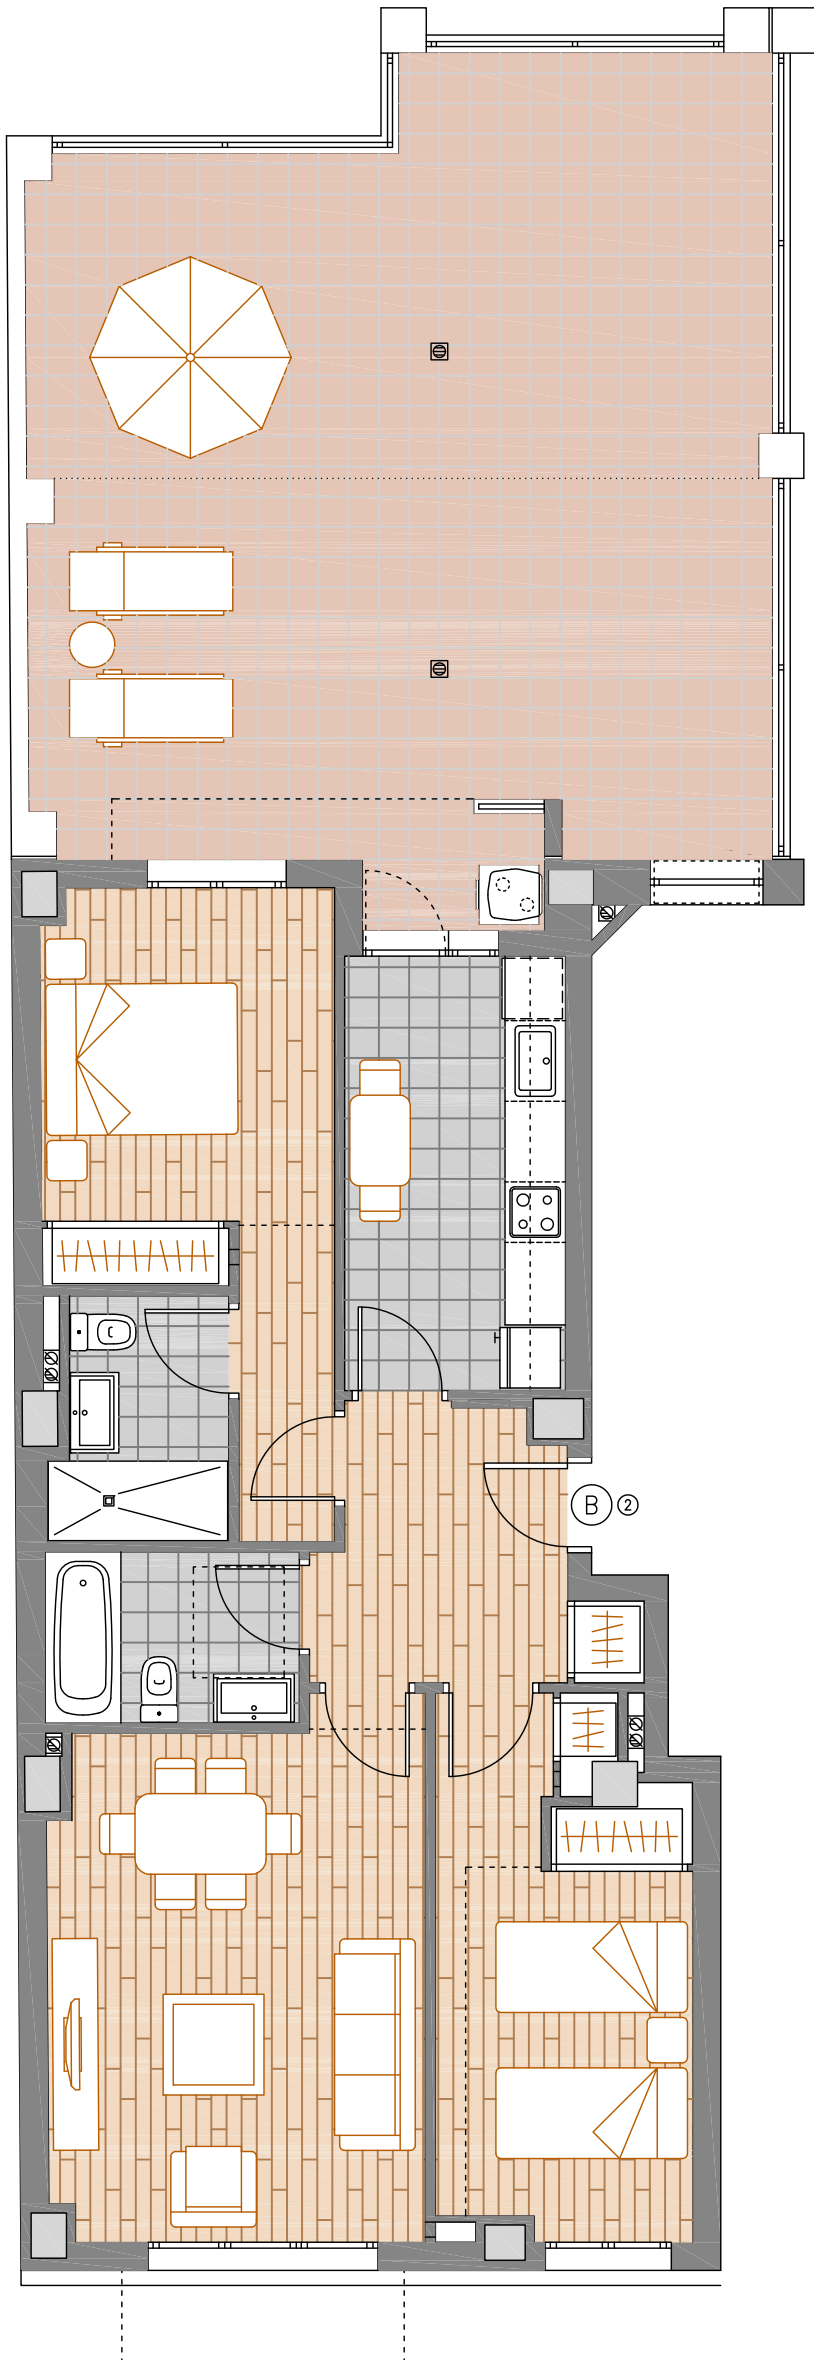

CALLE GIBALTAR

### VIVIENDA TIPO B

PLANO ORIENTATIVO NO CONTRACTUAL, PUEDE SER MODIFICADO SEGÚN LA DIRECCIÓN FACULTATIVA.

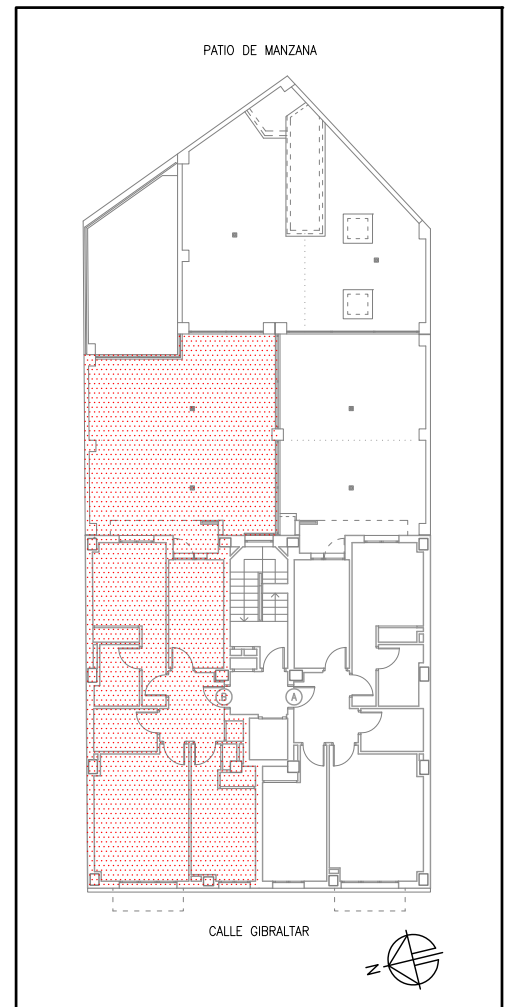

ESCALA GRÁFICA