



PATIO DE MANZANA

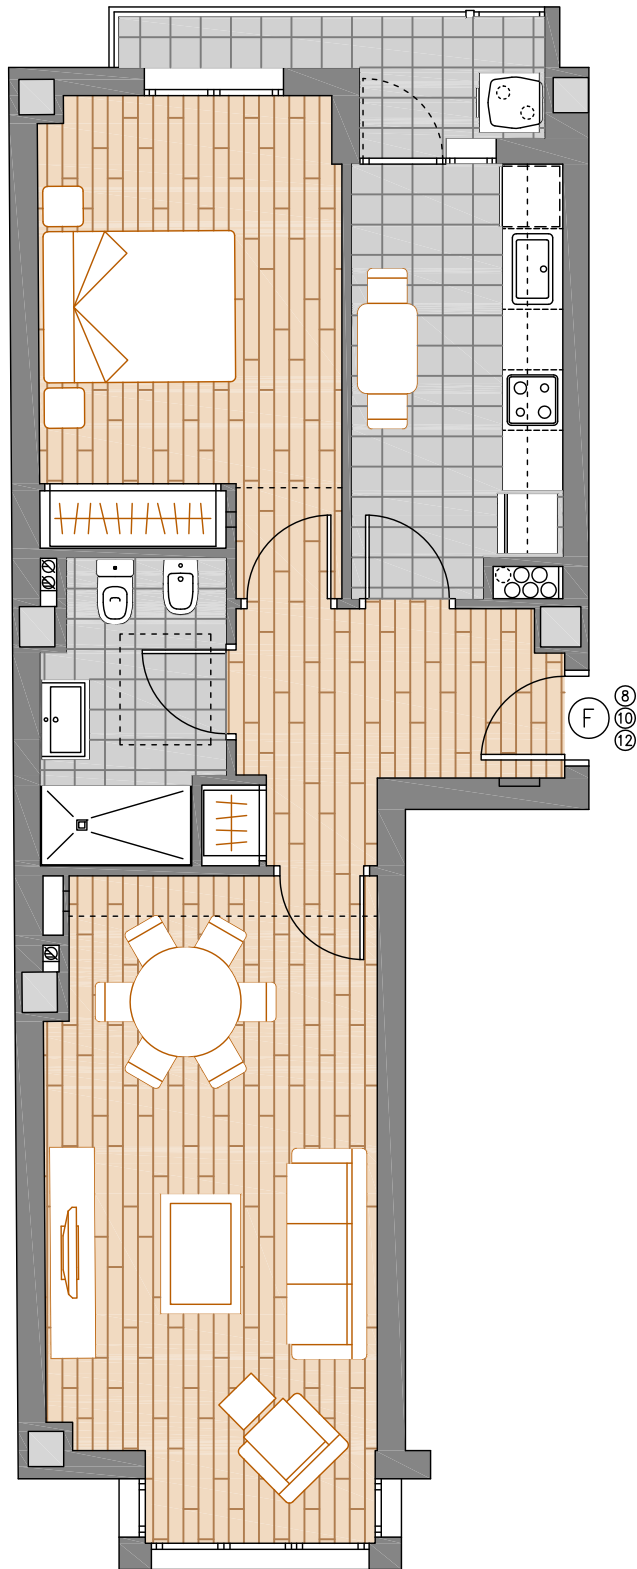

CALLE GIBRALTAR

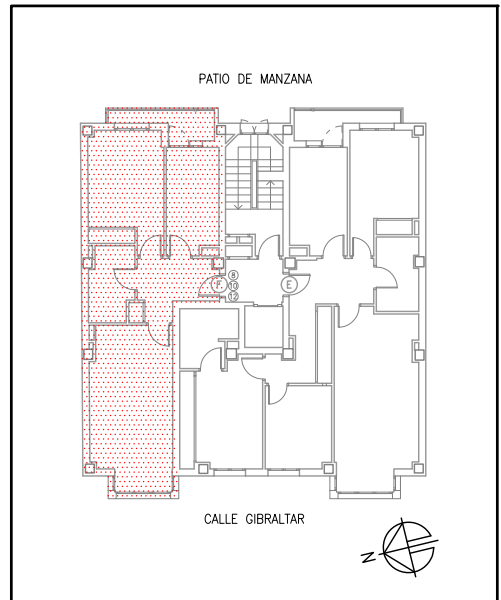

## VIVIENDA TIPO F

PLANO ORIENTATIVO NO CONTRACTUAL, PUEDE SER MODIFICADO SEGÚN LA DIRECCIÓN FACULTATIVA.



ESCALA GRÁFICA