



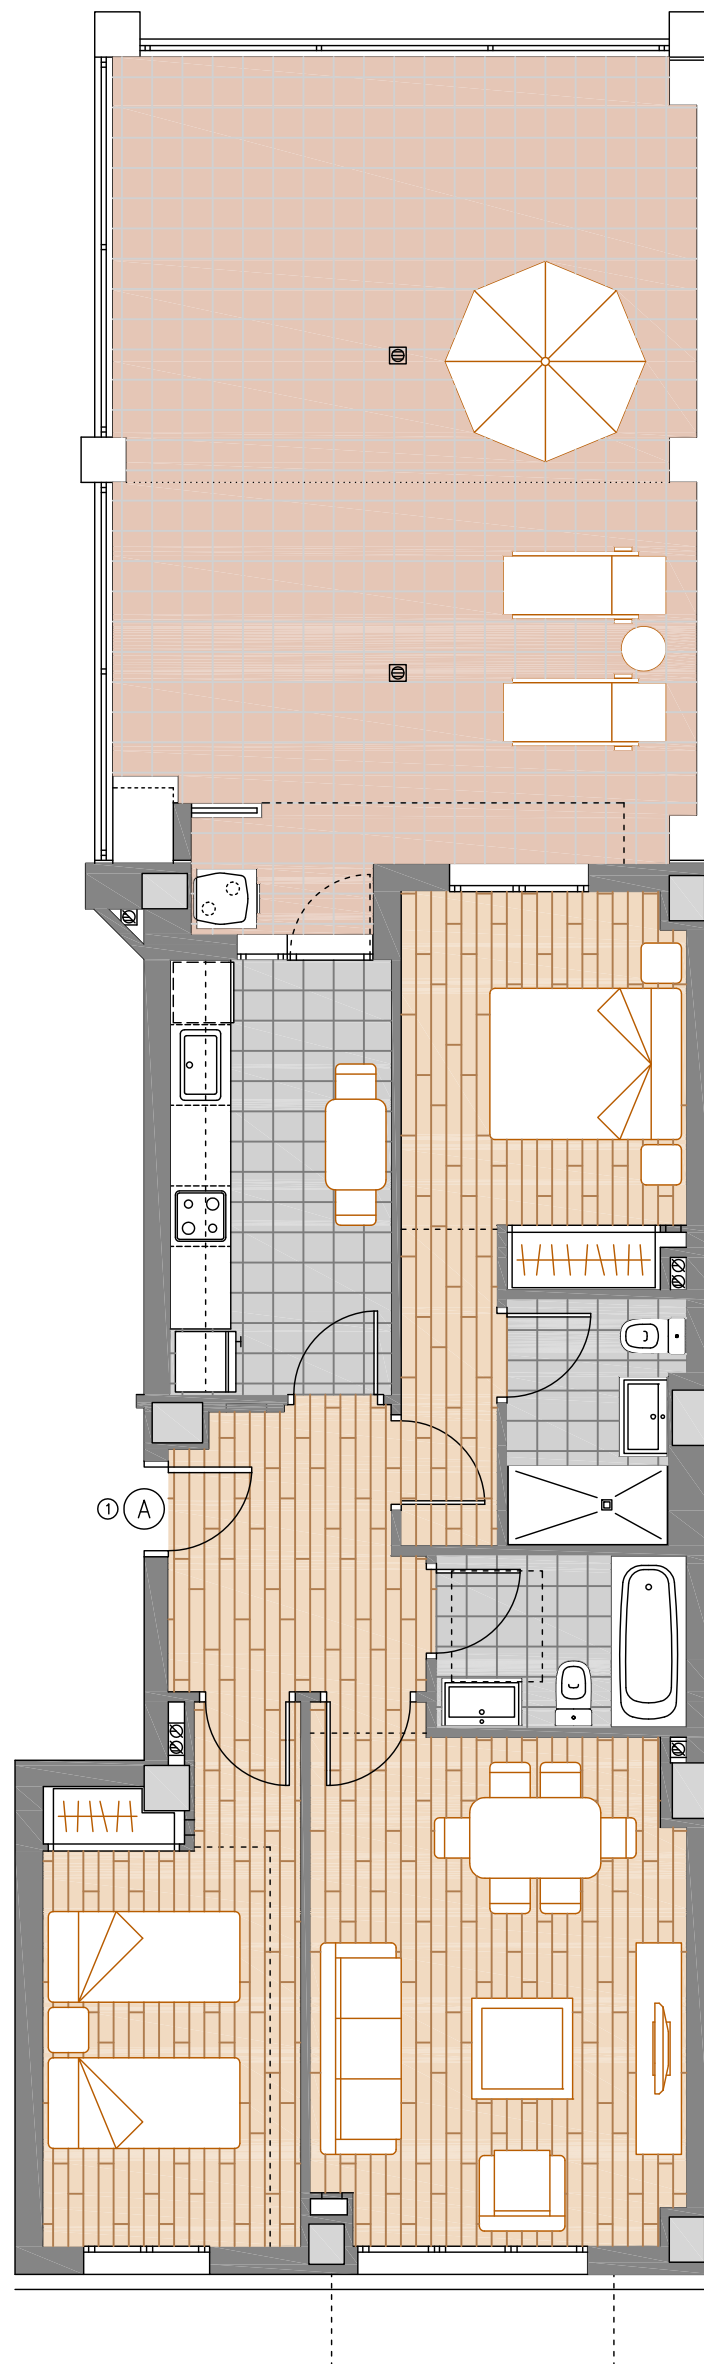

PATIO DE MANZANA

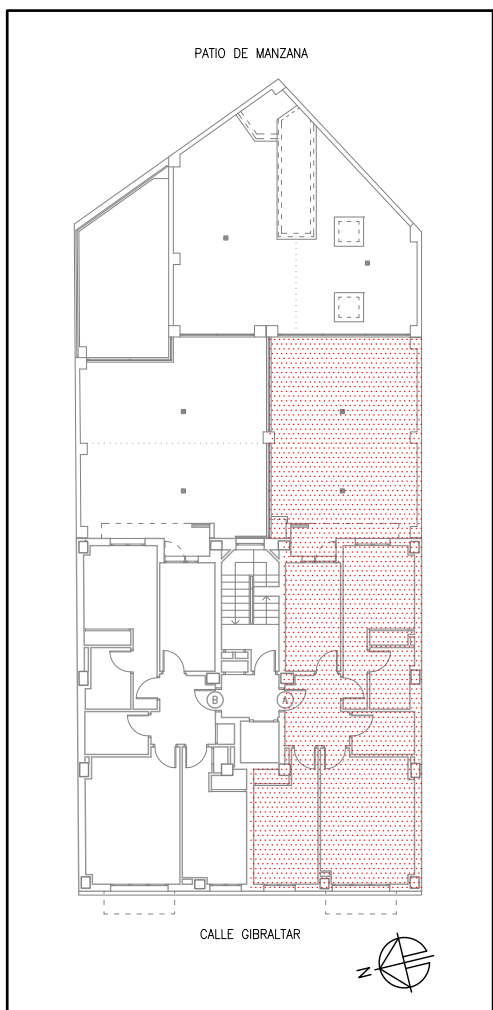

CALLE GIBRALTAR



ESCALA GRÁFICA

VIVIENDA TIPO A

PLANO ORIENTATIVO NO CONTRACTUAL, PUEDE SER MODIFICADO SEGÚN LA DIRECCIÓN FACULTATIVA.